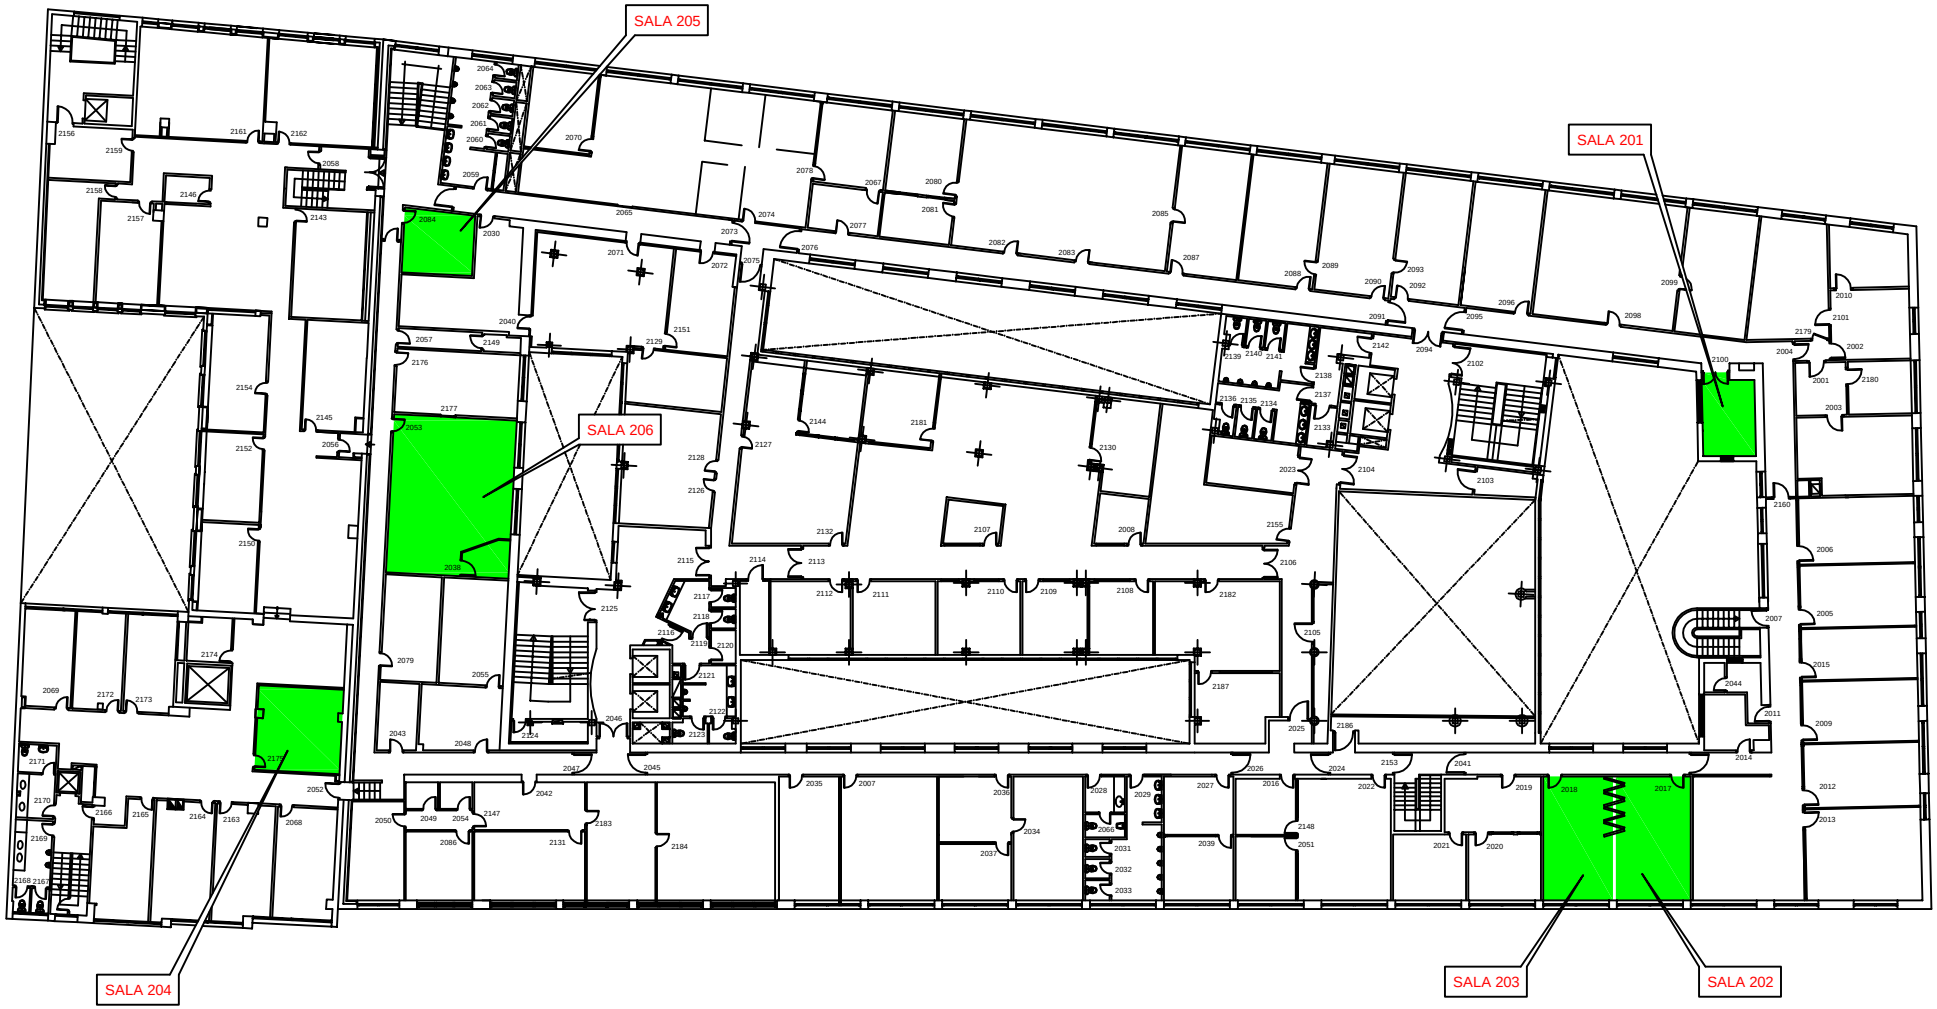

FOMENTO DE CONSTRUCCIONES Y CONTRATAS, S.A.

REVISIÓN		
G		
F		
E		
D		
C		
B		
A		
	FECHA	OBSERVACIONES

PROYECTO: OFICINAS CENTRALES F.C.C.

PLANO: PLANTA 2

ESCALA: 1/100

FECHA:

PLANO Nº: 5